


План благоустройства

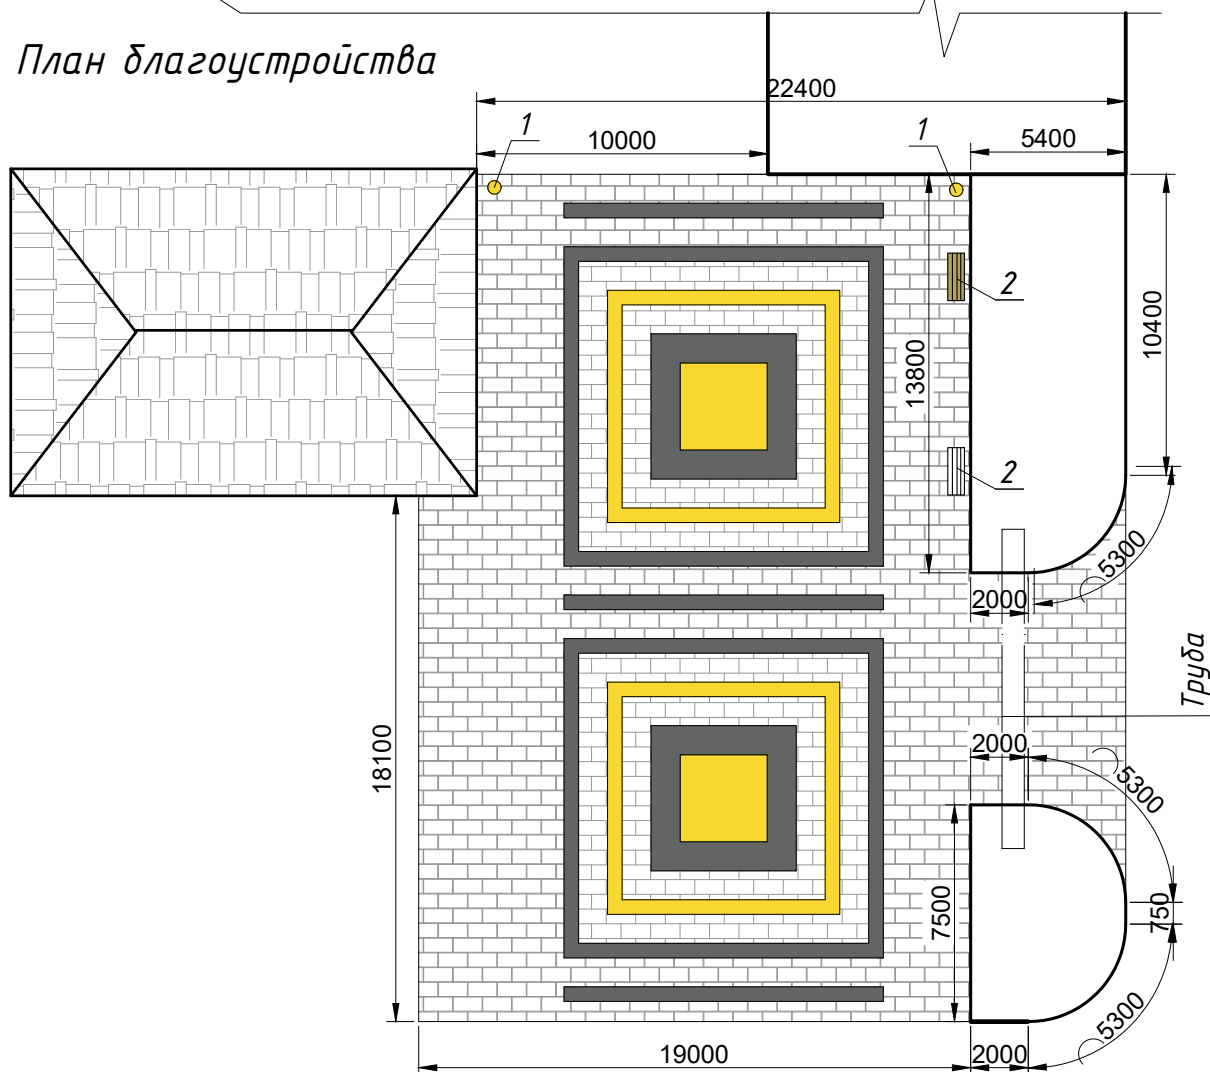

Ведомость малых архитектурных форм

Поз.	Наименование	Количество, шт.	Примечание
1	Парковый фонарь на солнечной батарее	2	
2	Скамья	2	

						Дизайн-проект			
						Формирование комфортной городской среды			
Изм.	Кол. уч.	Лист	№ док.	Подп.	Дата	План благоустройства общественной территории	Стадия	Лист	Листов
Разраб.	Даниленко							1	2
						Схема благоустройства			

Technical drawing of a square floor plan with two square pits. The plan shows a 11000x11000 square area with a 1000x1000 grid. Two square pits are located in the center, each 8000x8000. The pits have a yellow outer layer (3000x3000) and a grey inner layer (5000x5000). A 500x500 square is in the center of each pit. Dimensions are given in millimeters. A detail view of a corner is shown in the top right.

<i>Поз.</i>	<i>Наименование</i>						<i>Тип</i>	<i>Площадь покрытия, м²</i>	<i>Примечание</i>	
1	<i>Брусчатка прямоугольная 198 х 98 х 60 (светло-серая)</i>						1	429,5		
2	<i>Брусчатка прямоугольная 198 х 98 х 60 (темно-серая)</i>						2	100,5		
3	<i>Брусчатка прямоугольная 198 х 98 х 60 (охра)</i>						3	50,0		
4	<i>Ботовой камень БР 100.20.8</i>							69,0 м.п.		
							<i>Дизайн-проект</i>			
							<i>Формирование комфортной городской среды</i>			
<i>Изм.</i>	<i>Кол. уч.</i>	<i>Лист</i>	<i>№ док.</i>	<i>Подп.</i>	<i>Дата</i>					
<i>Разраб.</i>	<i>Даниленко</i>					<i>План благоустройства общественной территории</i>		<i>Стадия</i>	<i>Лист</i>	<i>Листов</i>
									2	2
						<i>План раскладки брусчатки</i>				