

Благоустройство дворовой территории
жилого дома №2 по ул. Таежная в пос. Молодежный

Существующая ситуация

Поселок Молодежный расположен в 27 км от гор. Комсомольска-на-Амуре. Начало строительства поселка связано с развитием сельскохозяйственного производства для обеспечения продуктами питания населения гор. Комсомольска-на-Амуре. Жилищный фонд сельского поселения представлен жилыми домами усадебного типа и многоквартирными трехэтажными жилыми домами.

Дворовая территория, подлежащая благоустройству в рамках приоритетного проекта "Комфортная городская среда", расположена по адресу: Хабаровский край, Комсомольский район, пос. Молодежный, ул. Таежная, д. 2. В настоящее время асфальтобетонное покрытие во дворе повреждено, отсутствует парковочный карман – водители паркуют автомобили на зеленой зоне. На въезде во двор разрушилась дренажная труба.

В связи с вышеизложенным дизайн-проектом предусмотрено:

- замена поперечного дренажа;
- асфальтирование проезжей части дворовой территории и дорожек к подъездам;
- устройство парковочного места.




Ситуационный план



						<i>Дизайн-проект</i>			
						<i>Формирование комфортной городской среды</i>			
<i>Изм.</i>	<i>Кол.уч.</i>	<i>Лист</i>	<i>№ док.</i>	<i>Подп.</i>	<i>Дата</i>				
<i>Разраб.</i>	<i>Тихонова Д.С.</i>				<i>2018</i>	<i>Благоустройство дворовой территории</i>		<i>Стадия</i>	<i>Лист</i>
								<i>П</i>	<i>1</i>
									<i>2</i>
						<i>пос. Молодежный, ул. Таежная, 2</i>			

Благоустройство дворовой территории
 жилого дома №2 по ул. Таежная в пос. Молодежный

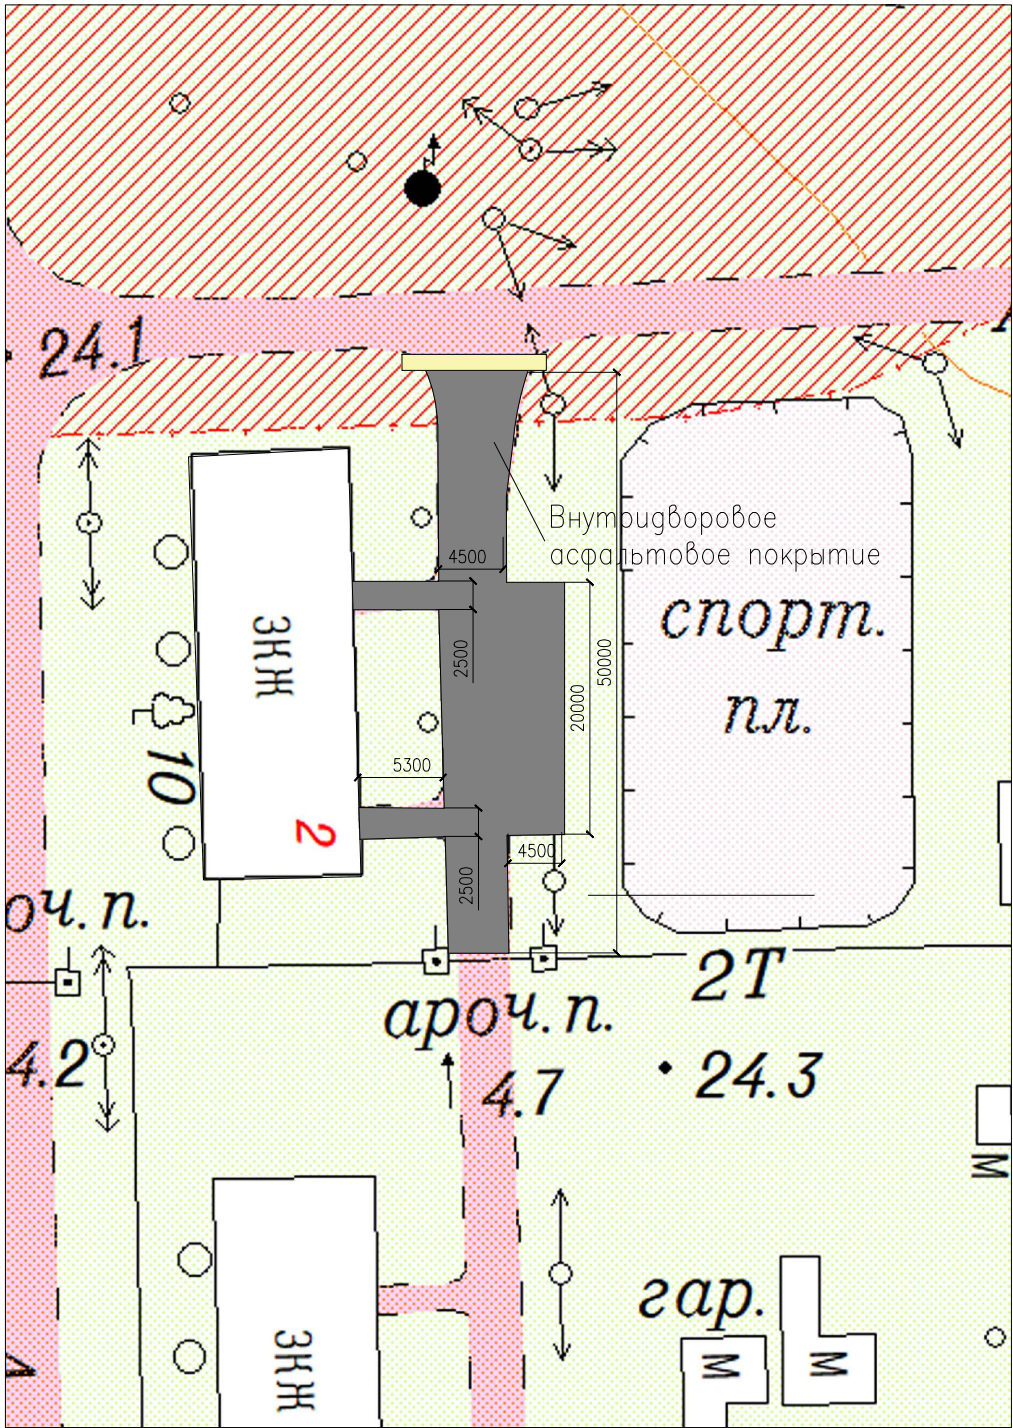

Ведомость покрытий		
Усл. обозначение	Наименование материала	Площадь(кв.м)
	Асфальтобетон:	348
	дорожки	26,5
	проезжая часть	321,5
	Дренаж поперечный (труба)	d=500 мм



						Дизайн-проект		
						Формирование комфортной городской среды		
Изм.	Кол.уч.	Лист	№ док.	Подп.	Дата	Благоустройство дворовой территории	Стадия	Лист
Разраб.		Тихонова Д.С.			2018		П	2
						пос. Молодежный, ул. Таежная, 2		