


Организация спортивной зоны в п. Молодёжный, расположенной по улице Таёжная, д. 2

Ситуационный план

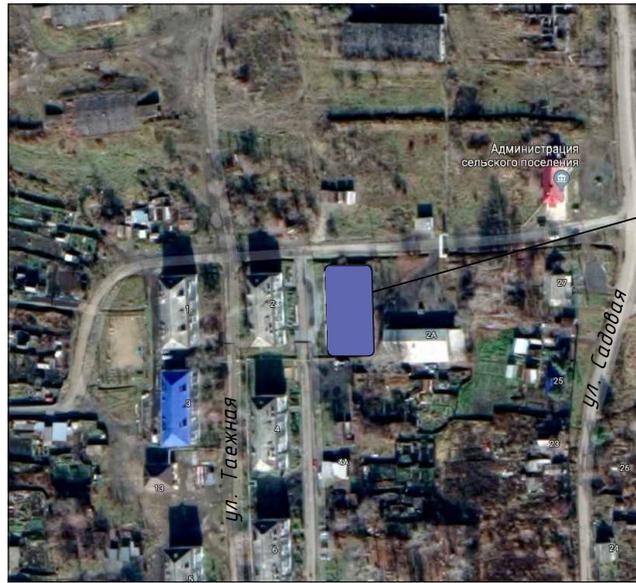

Место расположения
хоккейной коробки

Общественная территория, подлежащая благоустройству в рамках приоритетного проекта "Комфортная городская среда", расположена в п. Молодёжный по ул. Таёжная, д. 2 Комсомольского муниципального района Хабаровского края.

Данная территория находится в дворовой зоне и располагается недалеко от администрации сельского поселения.

На данном месте ранее была расположена хоккейная коробка, которая по своим техническим характеристикам не отвечала требованиям и не могла в дальнейшем эксплуатироваться, в следствие чего должна быть демонтирована.

Дизайн-проектом предусмотрено устройство новой хоккейной коробки на месте прежней.

Реализация данного проекта позволит детям продолжить в полной мере заниматься физическим развитием и спортом, а так же проводить необходимые спортивные мероприятия.

Дизайн-проектом предусмотрен ряд строительно-монтажных работ:

1. Устройство армированного бетонного основания под хоккейную коробку.
2. Монтаж хоккейной коробки с хоккейными воротами.
3. Установка малых архитектурных форм:
 - автономный уличный светильник на солнечных батареях (2 шт.)
 - скамейка уличная (2 шт.)

Существующая ситуация. Фото.



Вид 1



Вид 2



Вид 3



Вид 4

Примечание:

1. Расположение малых архитектурных форм на территории см. лист 2

						Дизайн-проект				
						Формирование комфортной городской среды				
Изм.	Кол. уч.	Лист	№ док.	Подп.	Дата					
Разраб.		Даниленко А.				План благоустройства общественной территории		Стадия	Лист	Листов
									1	
						Хоккейная коробка "поселок Молодёжный"				

КОМСОМОЛЬСКИЙ РАЙОН

Организация спортивной зоны в пос. Молодёжный расположена по улице Таёжная, д. 2



Хоккейные ворота
1830мм x 1220мм



Хоккейная площадка 30м x 15м
из стеклопластика с ограждением
по периметру

Автономный
уличный
фонарь
на солнечной
батарее



Уличный фонарь на
солнечной батарее

Ведомость спортивных объектов

Поз.	Наименование	Количество, шт.	Примечание
1	Хоккейная площадка 30x15 м из стеклопластика 5 мм с ограждением по периметру	1	
2	Хоккейные ворота 1830x1220 мм	2	

Ведомость малых архитектурных форм

Поз.	Наименование	Количество, шт.	Примечание
1	Автономный уличный светильник на солнечной батарее	2	○
2	Скамейка 1700 x 750 мм	2	▬

Хоккейные ворота

Скамья

Хоккейная
коробка

Хоккейные ворота

Уличный фонарь на
солнечной батарее

гар.

К

ароч.

4.7

2Т

24.3

М

Н